


LEGENDA:

-  HRANICA RIEŠENÉHO ÚZEMIA
-  ETAPIZÁCIA VÝSTAVBY
-  OBJEKTY REKREAČNÝCH SLUŽIEB S UBYTOVANÍM - NÁVRH
-  OBJEKTY REKREAČNÉHO UBYTOVANIA - NÁVRH
-  OBJEKTY REKREAČNÉHO UBYTOVANIA - VÝHLAD
-  KOMUNIKÁCIA - STAV
-  KOMUNIKÁCIE - NÁVRH
-  KOMUNIKÁCIE - VÝHLAD
-  ZJAZDNÉ CHODNÍKY - NÁVRH
-  CHODNÍKY PRE PEŠÍCH - NÁVRH
-  CYKLISTICKÁ TRATĽ - STAV
-  CYKLOTURISTICKÁ A BEŽKÁRSKA TRATĽ - NÁVRH
-  STREŠNÉ TERASY
-  SÚKROMNÉ REKREAČNÉ TERASY - NÁVRH
-  PARKOVISKÁ - NÁVRH
-  HORSKÝ PRAMEŇ - STAV
-  VODNÁ PLOCHA - NÁVRH
-  REKREAČNO - TURISTICKÉ ATRAKCIE - NÁVRH (ŠP, OP)
-  ŠP OBJEKTY ŠPORTOVO REKREAČNÉHO ZAMERANIA
-  OP OBJEKTY POZNÁVACIEHO A ODDYCHOVÉHO ZAMERANIA
-  PRVKY EXTERIÉROVÉHO FITNESS - NÁVRH
-  PRVKY DETSKÉHO IHRISKA - NÁVRH
-  VYSOKÁ ZELEŇ - NÁVRH
-  HRANICA LESA
-  OCHRANNÉ PÁSMO LESA 30 m
-  GEOLOGICKÉ SONDY - ROK 2004
-  GEOLOGICKÉ SONDY - ROK 2014
-  VODOVOD PITNEJ VODY - STAV
-  SPLAŠKOVÁ KANALIZÁCIA - STAV
-  KANALIZÁCIA ČISTÝCH ODPADOVÝ VOD - STAV
-  ČISTIAREŇ ODPADOVÝCH VÔD - STAV
-  DAŽDOVÁ KANALIZÁCIA - STAV
-  SEKUNDÁRNE KÁBELOVÉ ROZVODY NN - STAV
-  STL PLYNOVÁ PRÍPOJKA - STAV

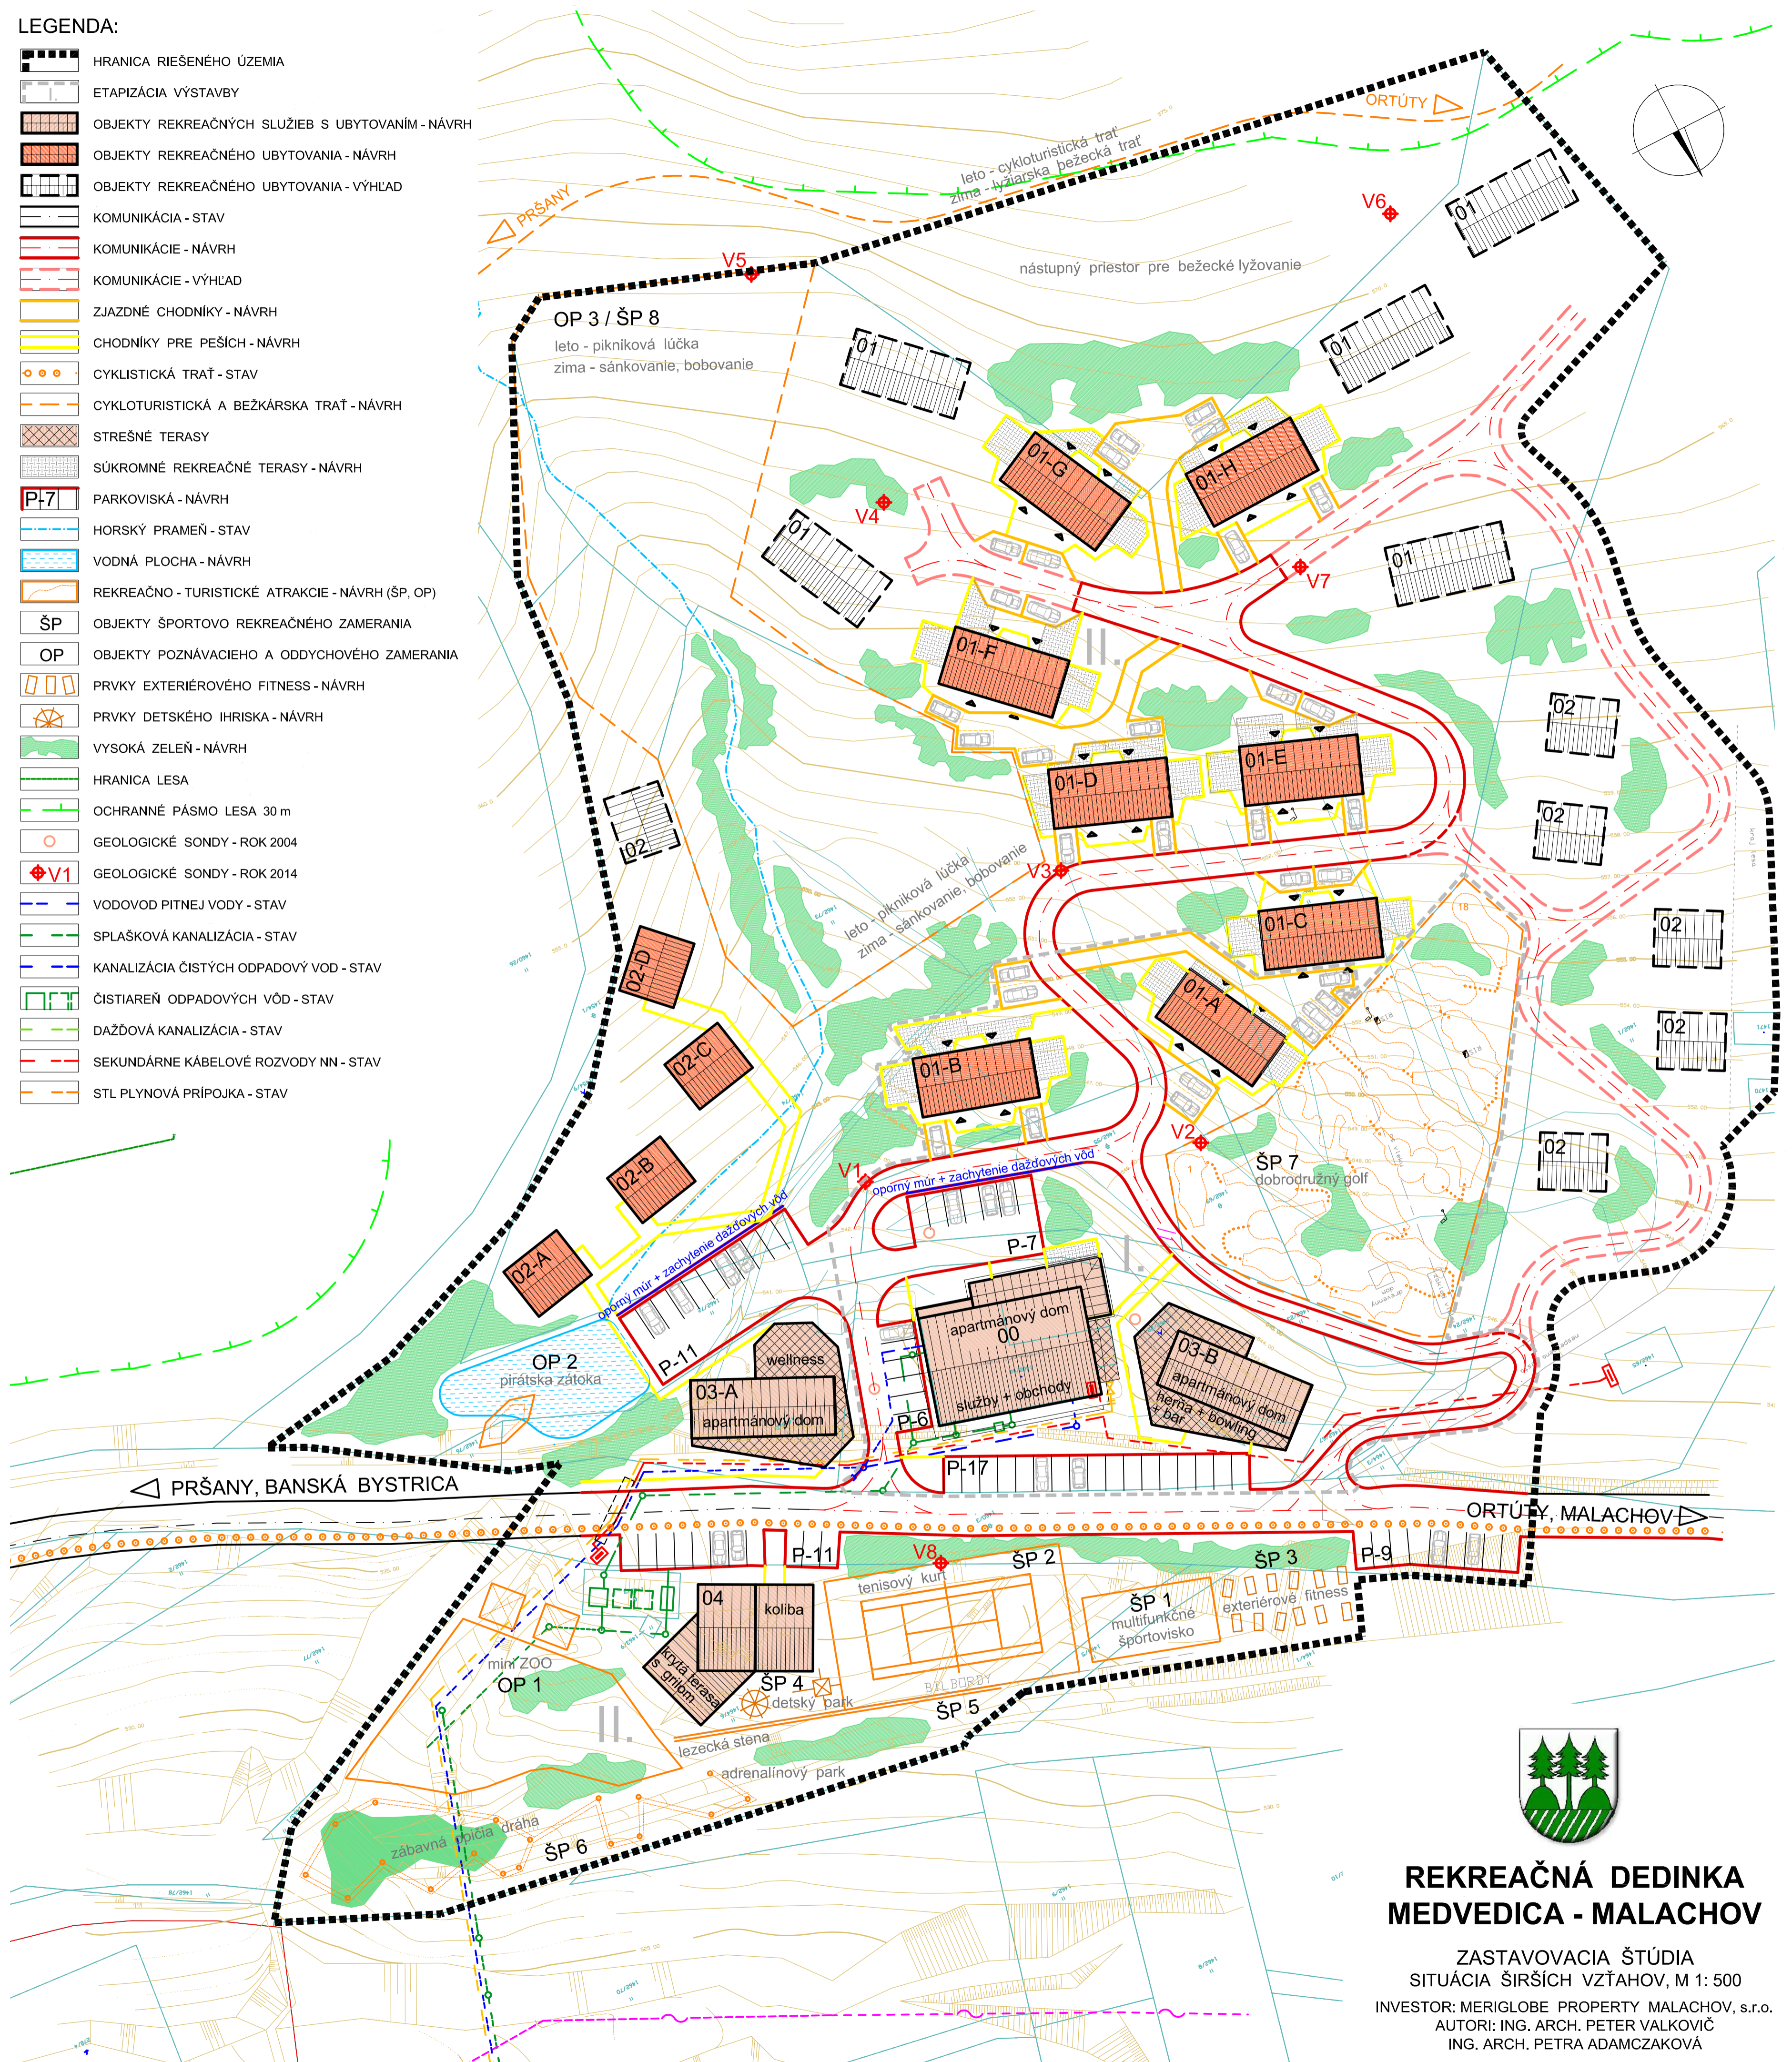

**REKREAČNÁ DEDINKA  
MEDVEDICA - MALACHOV**

ZASTAVOVACIA ŠTÚDIA  
SITUÁCIA ŠIRŠÍCH VZŤAHOV, M 1: 500  
INVESTOR: MERIGLOBE PROPERTY MALACHOV, s.r.o.  
AUTORI: ING. ARCH. PETER VALKOVIČ  
ING. ARCH. PETRA ADAMCZAKOVÁ